



PLANTA CAPTACIÓ. PK 0+000
1:25

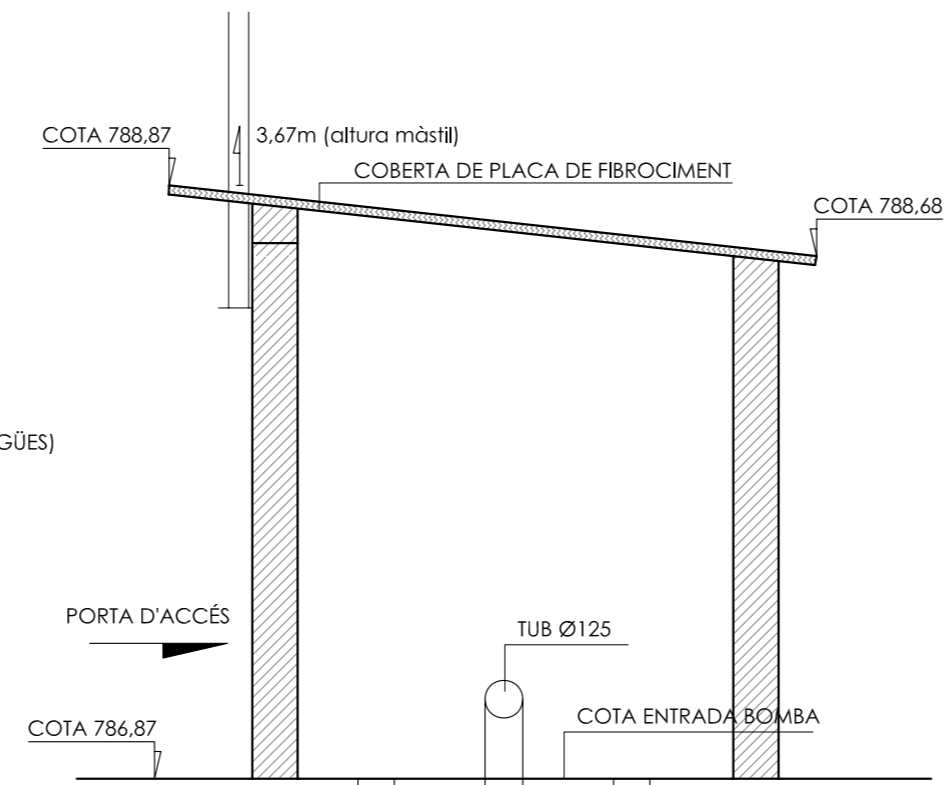

SECCIÓ a-a'
1:25

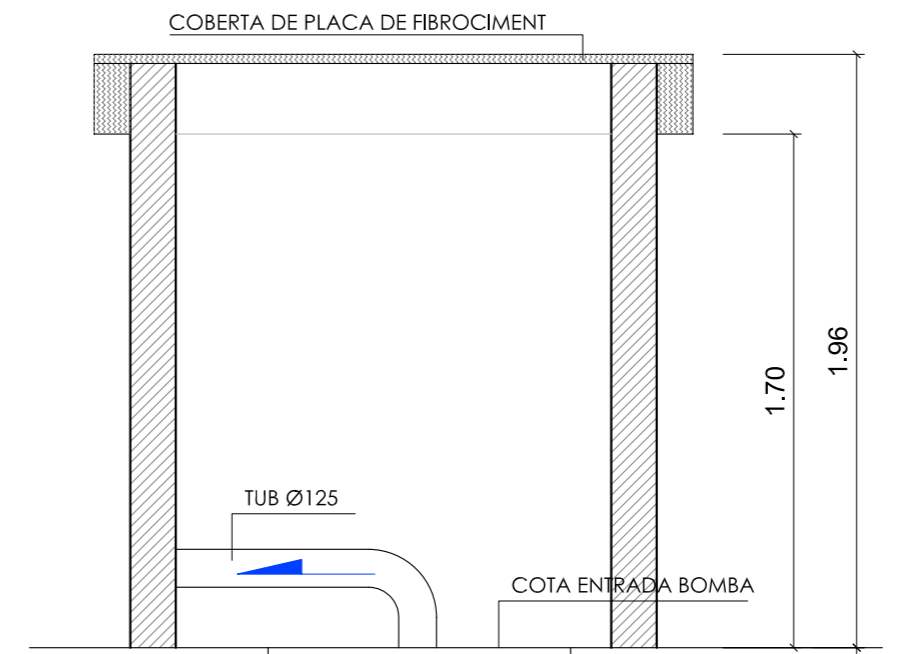

SECCIÓ b-b'
1:25



Vista frontal



Arqueta



Torre alta tensió



Caseta captació i bassa



Vista lateral (bateria de condensadors)



Interior Arqueta

PROJECTE
OBRES DE MILLORA DE LES INSTAL·LACIONS DE FONTS CALDES

EMPLAÇAMENT
FONTS CALDES (CAMÍ D'ODÈN)
25283 - LLADURS

TITULAR
 AJUNTAMENT DE SOLSONA

PLÀNOL
ESTACIÓ DE BOMBEIG
Definició Geomètrica. Estat Actual

DATA
Abril, 2014

ESCALA
1/25

REF.
1069-SOL-13

NÚM.
04

TÈCNIC



JORDI RUIZ GUITART
Enginyer Tècnic d'Obres Públiques - Col·legiat nº 9.666